

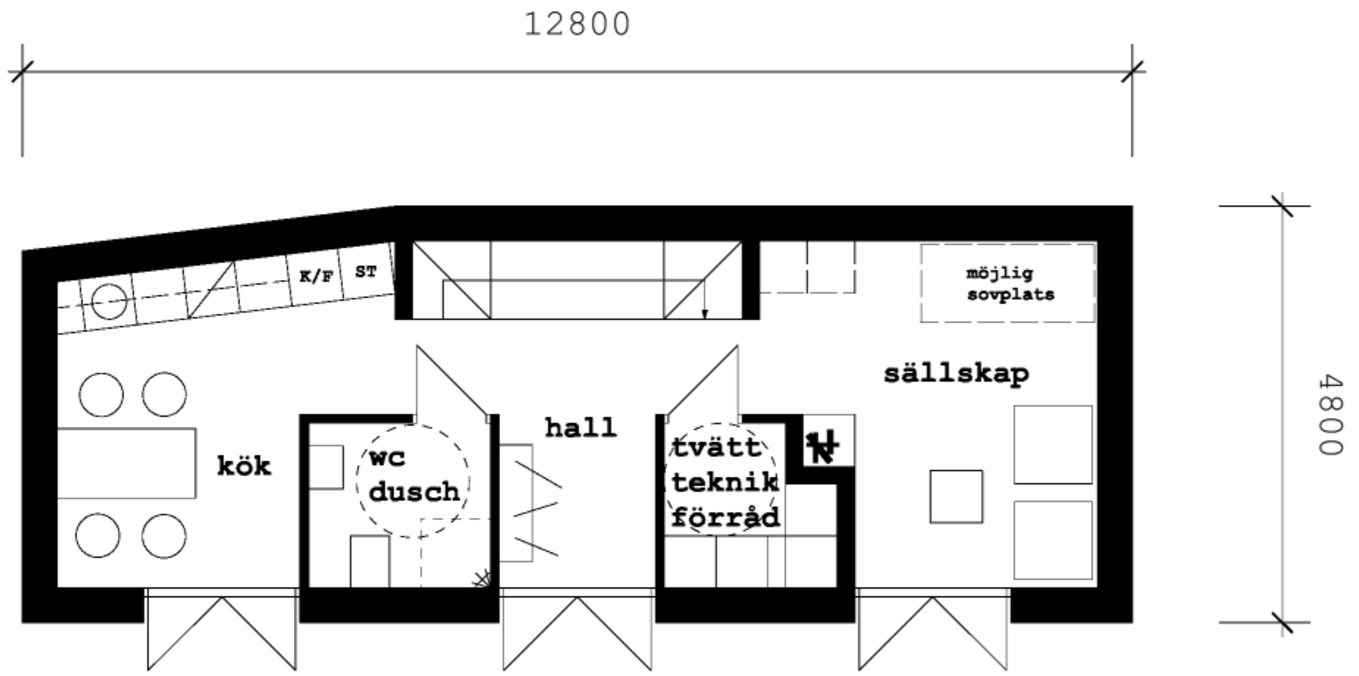



e n t r é p l a n , s k a l a 1 : 1 0 0

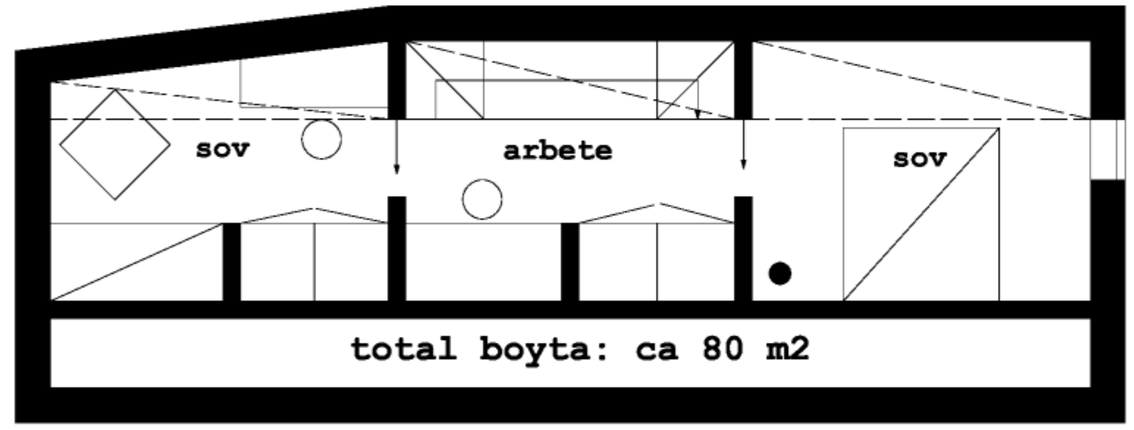


v i n d s p l a n

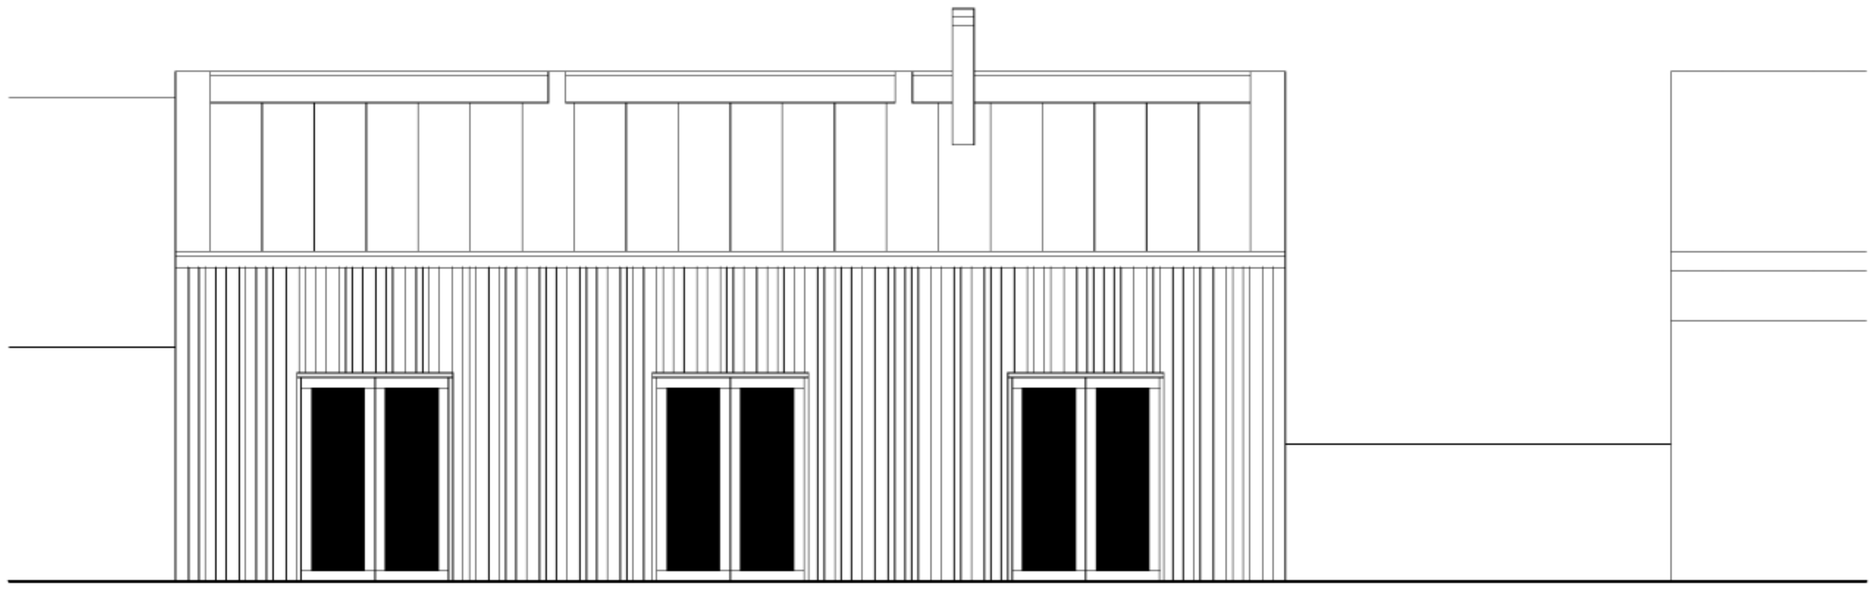


f a s a d m o t s y d o s t , s k a l a 1 : 1 0 0

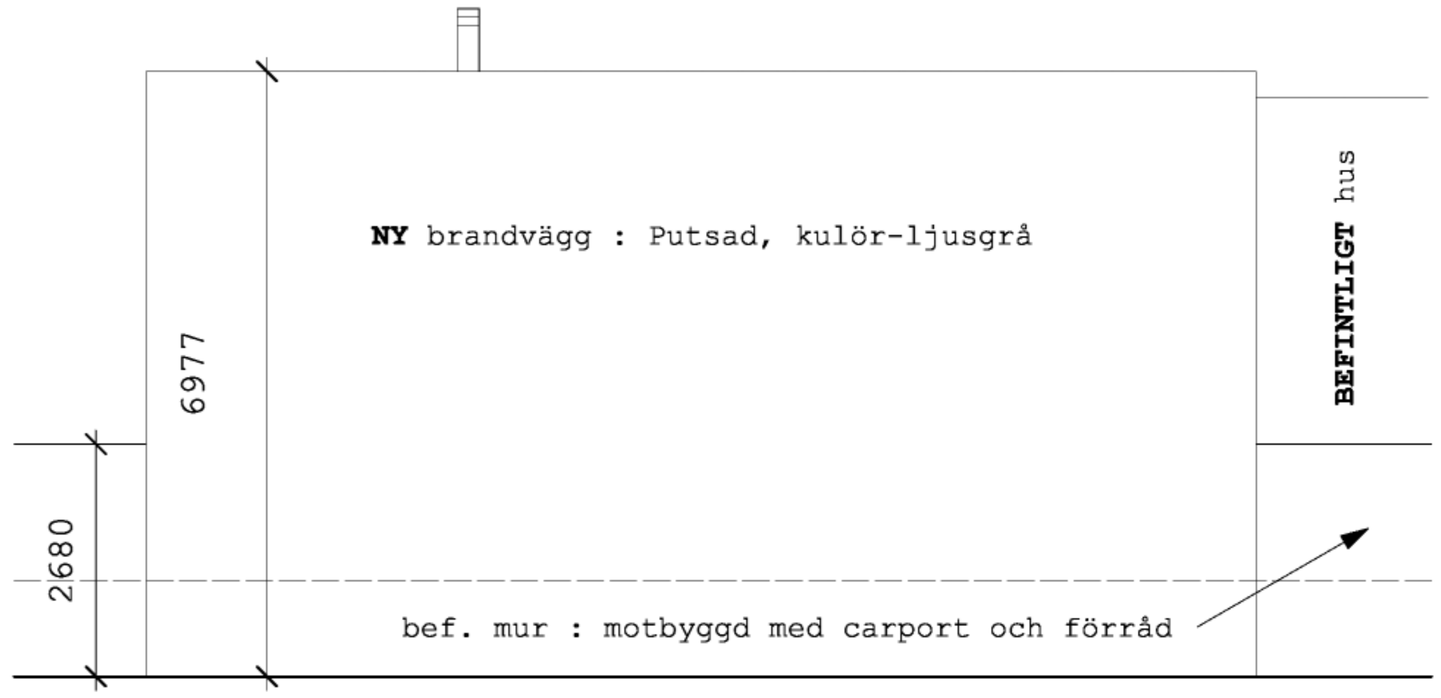


f a s a d m o t n o r d v ä s t

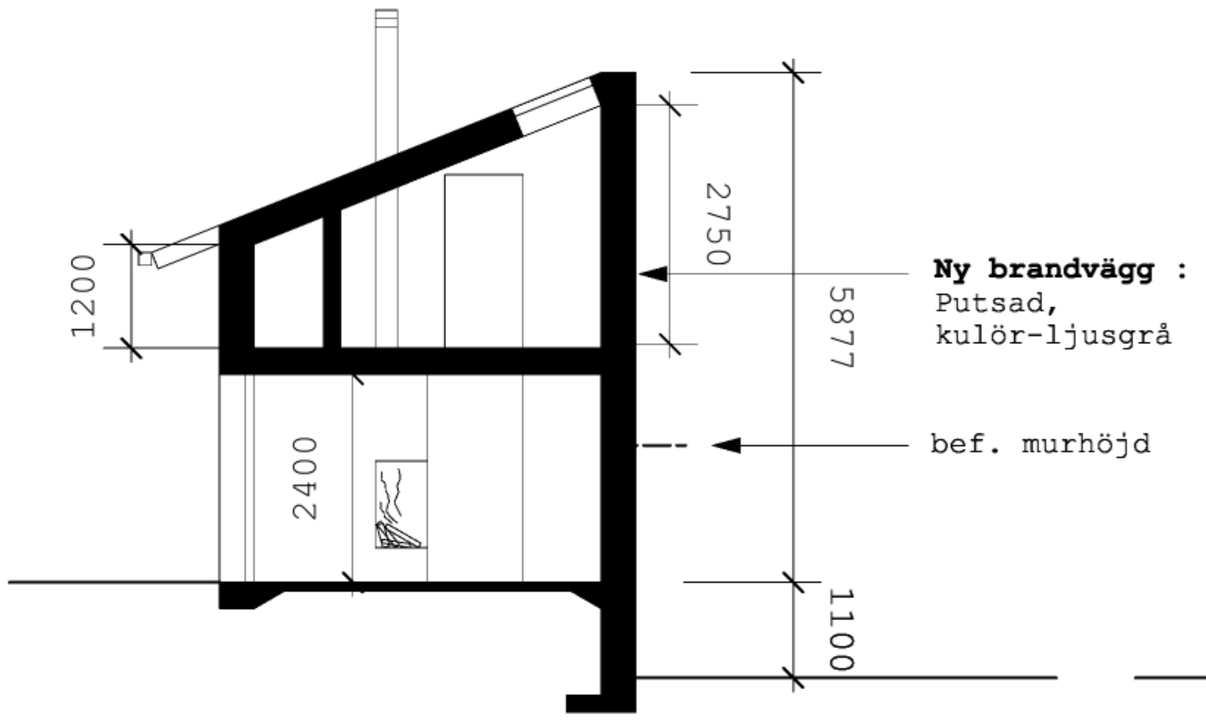

s e k t i o n , s k a l a 1 : 1 0 0

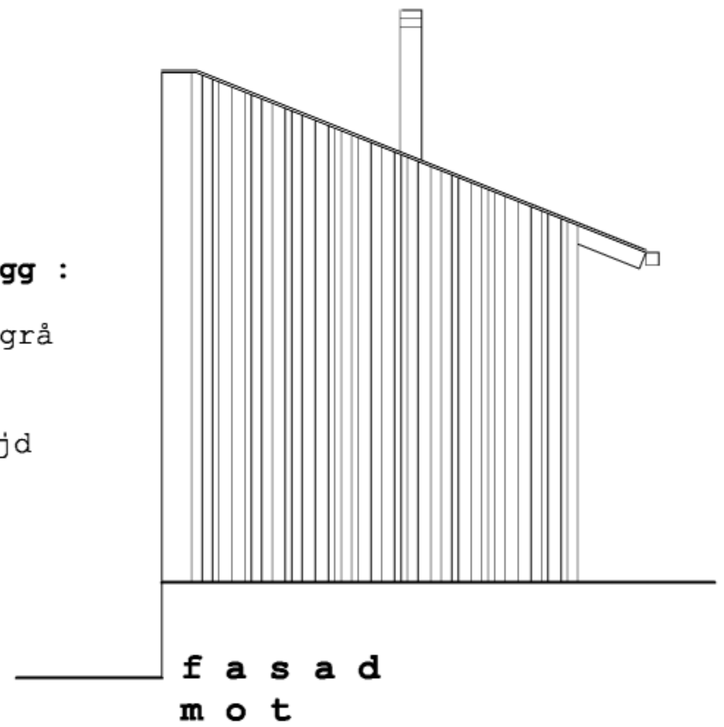

f a s a d m o t s y d v ä s t

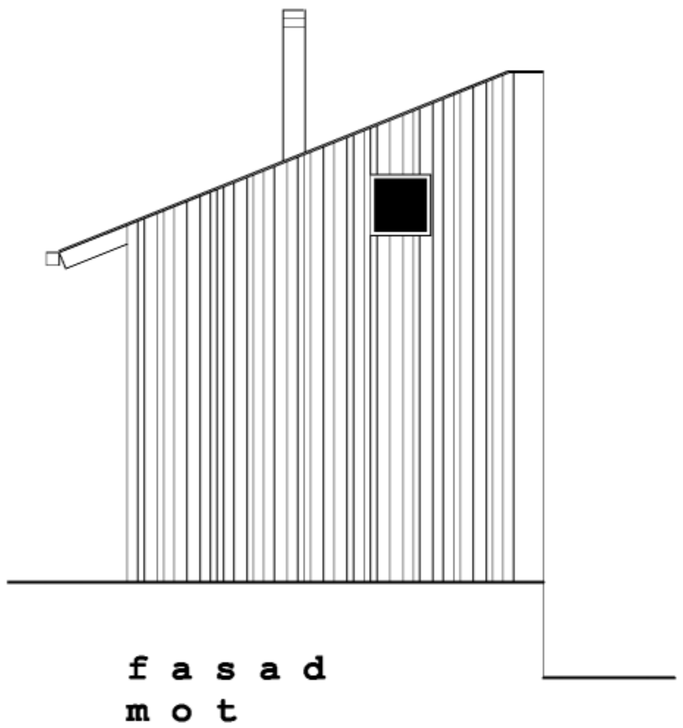

f a s a d m o t n o r d o s t

m a t e r i a l o c h k u l ö r e r

Fasad : Stående slät träpanel, kulör-faluröd

Taktassar : Trä, kulör-engelsk röd

Dörrar/fönster : Trä, kulör-engelsk röd

Tak : Papp, kulör-svart

Övrigt : Plåtdetaljer / Rännor, kulör-engelsk röd

B Y G G L O V S H A N D L I N G

- kv. Ringaren 4, Visby -

planer, fasader, sektion,
skala 1:100 (A3)

rev. A 2016-03-24, af
rev. B 2016-05-23, af
rev. C 2016-09-14, af